


ホワイトリング サブアリーナ(練習会場) 会場図

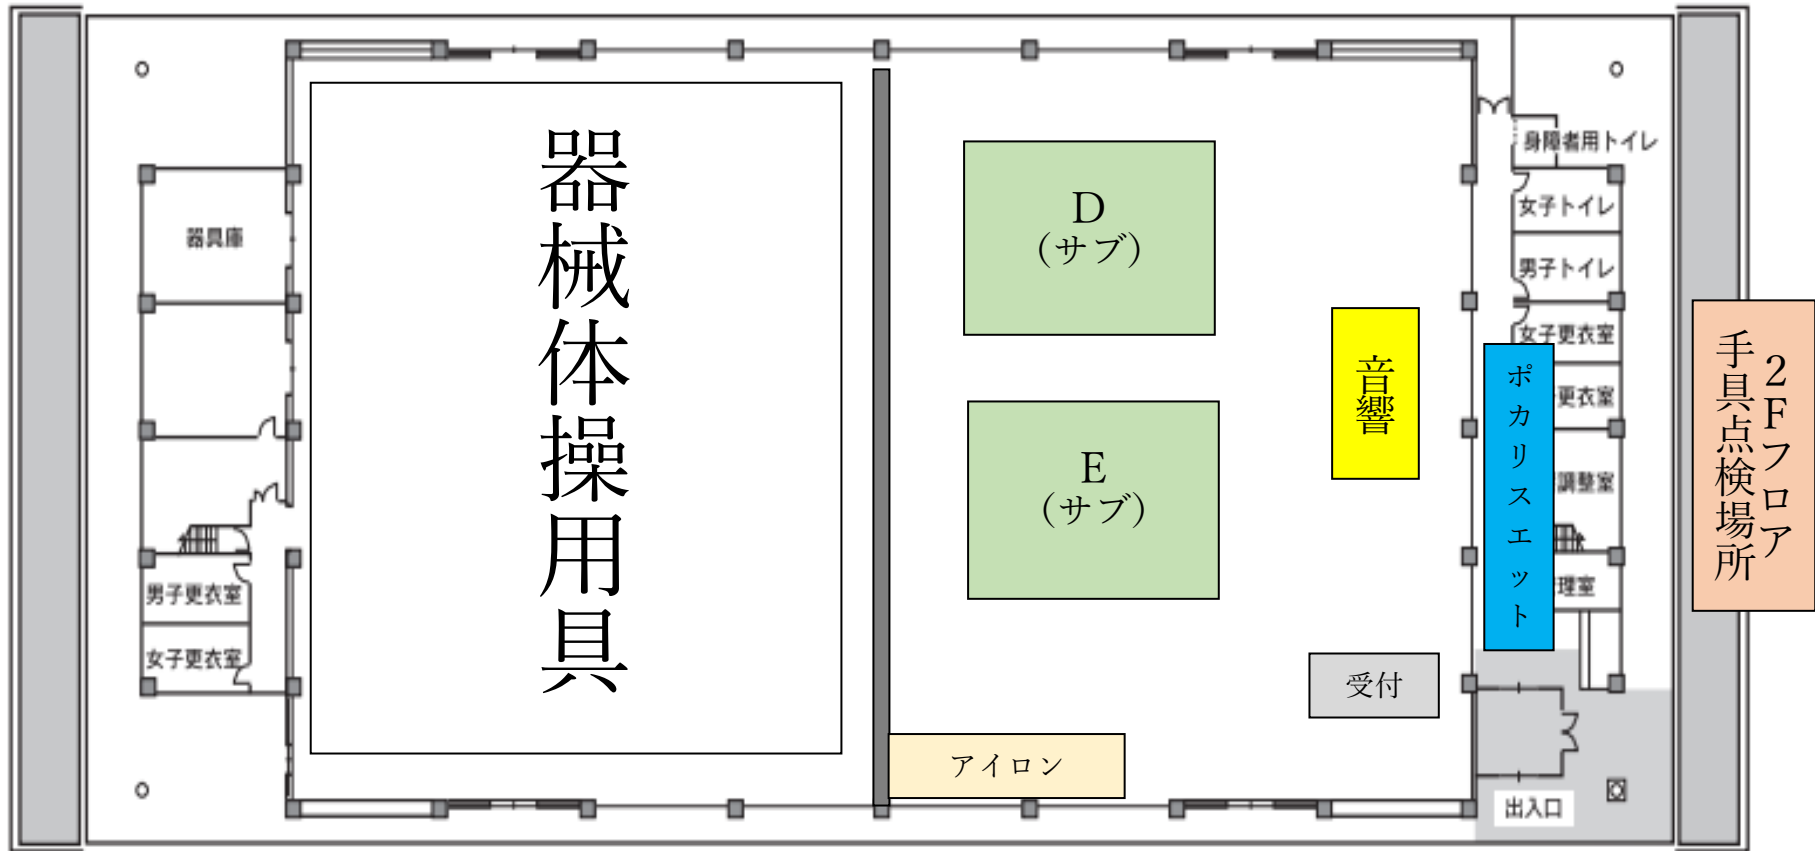

注；サブアリーナには、クーラーはありません。

※床面積 約 2,300 m² (約 64m × 約 36m)